EKSPERTYZA TECHNICZNA Z ZAKRESU OCHRONY PRZECIWPOŻAROWEJ

DOSTOSOWANIE OBIEKTU BUDYNKU
OPOLSKIEGO CENTRUM REHABILITACJI W KORFANTOWIE, UL. WYZWOLENIA 11
DO WYMAGAŃ OCHRONY PRZECIWPOŻAROWEJ

Rzut piwnic

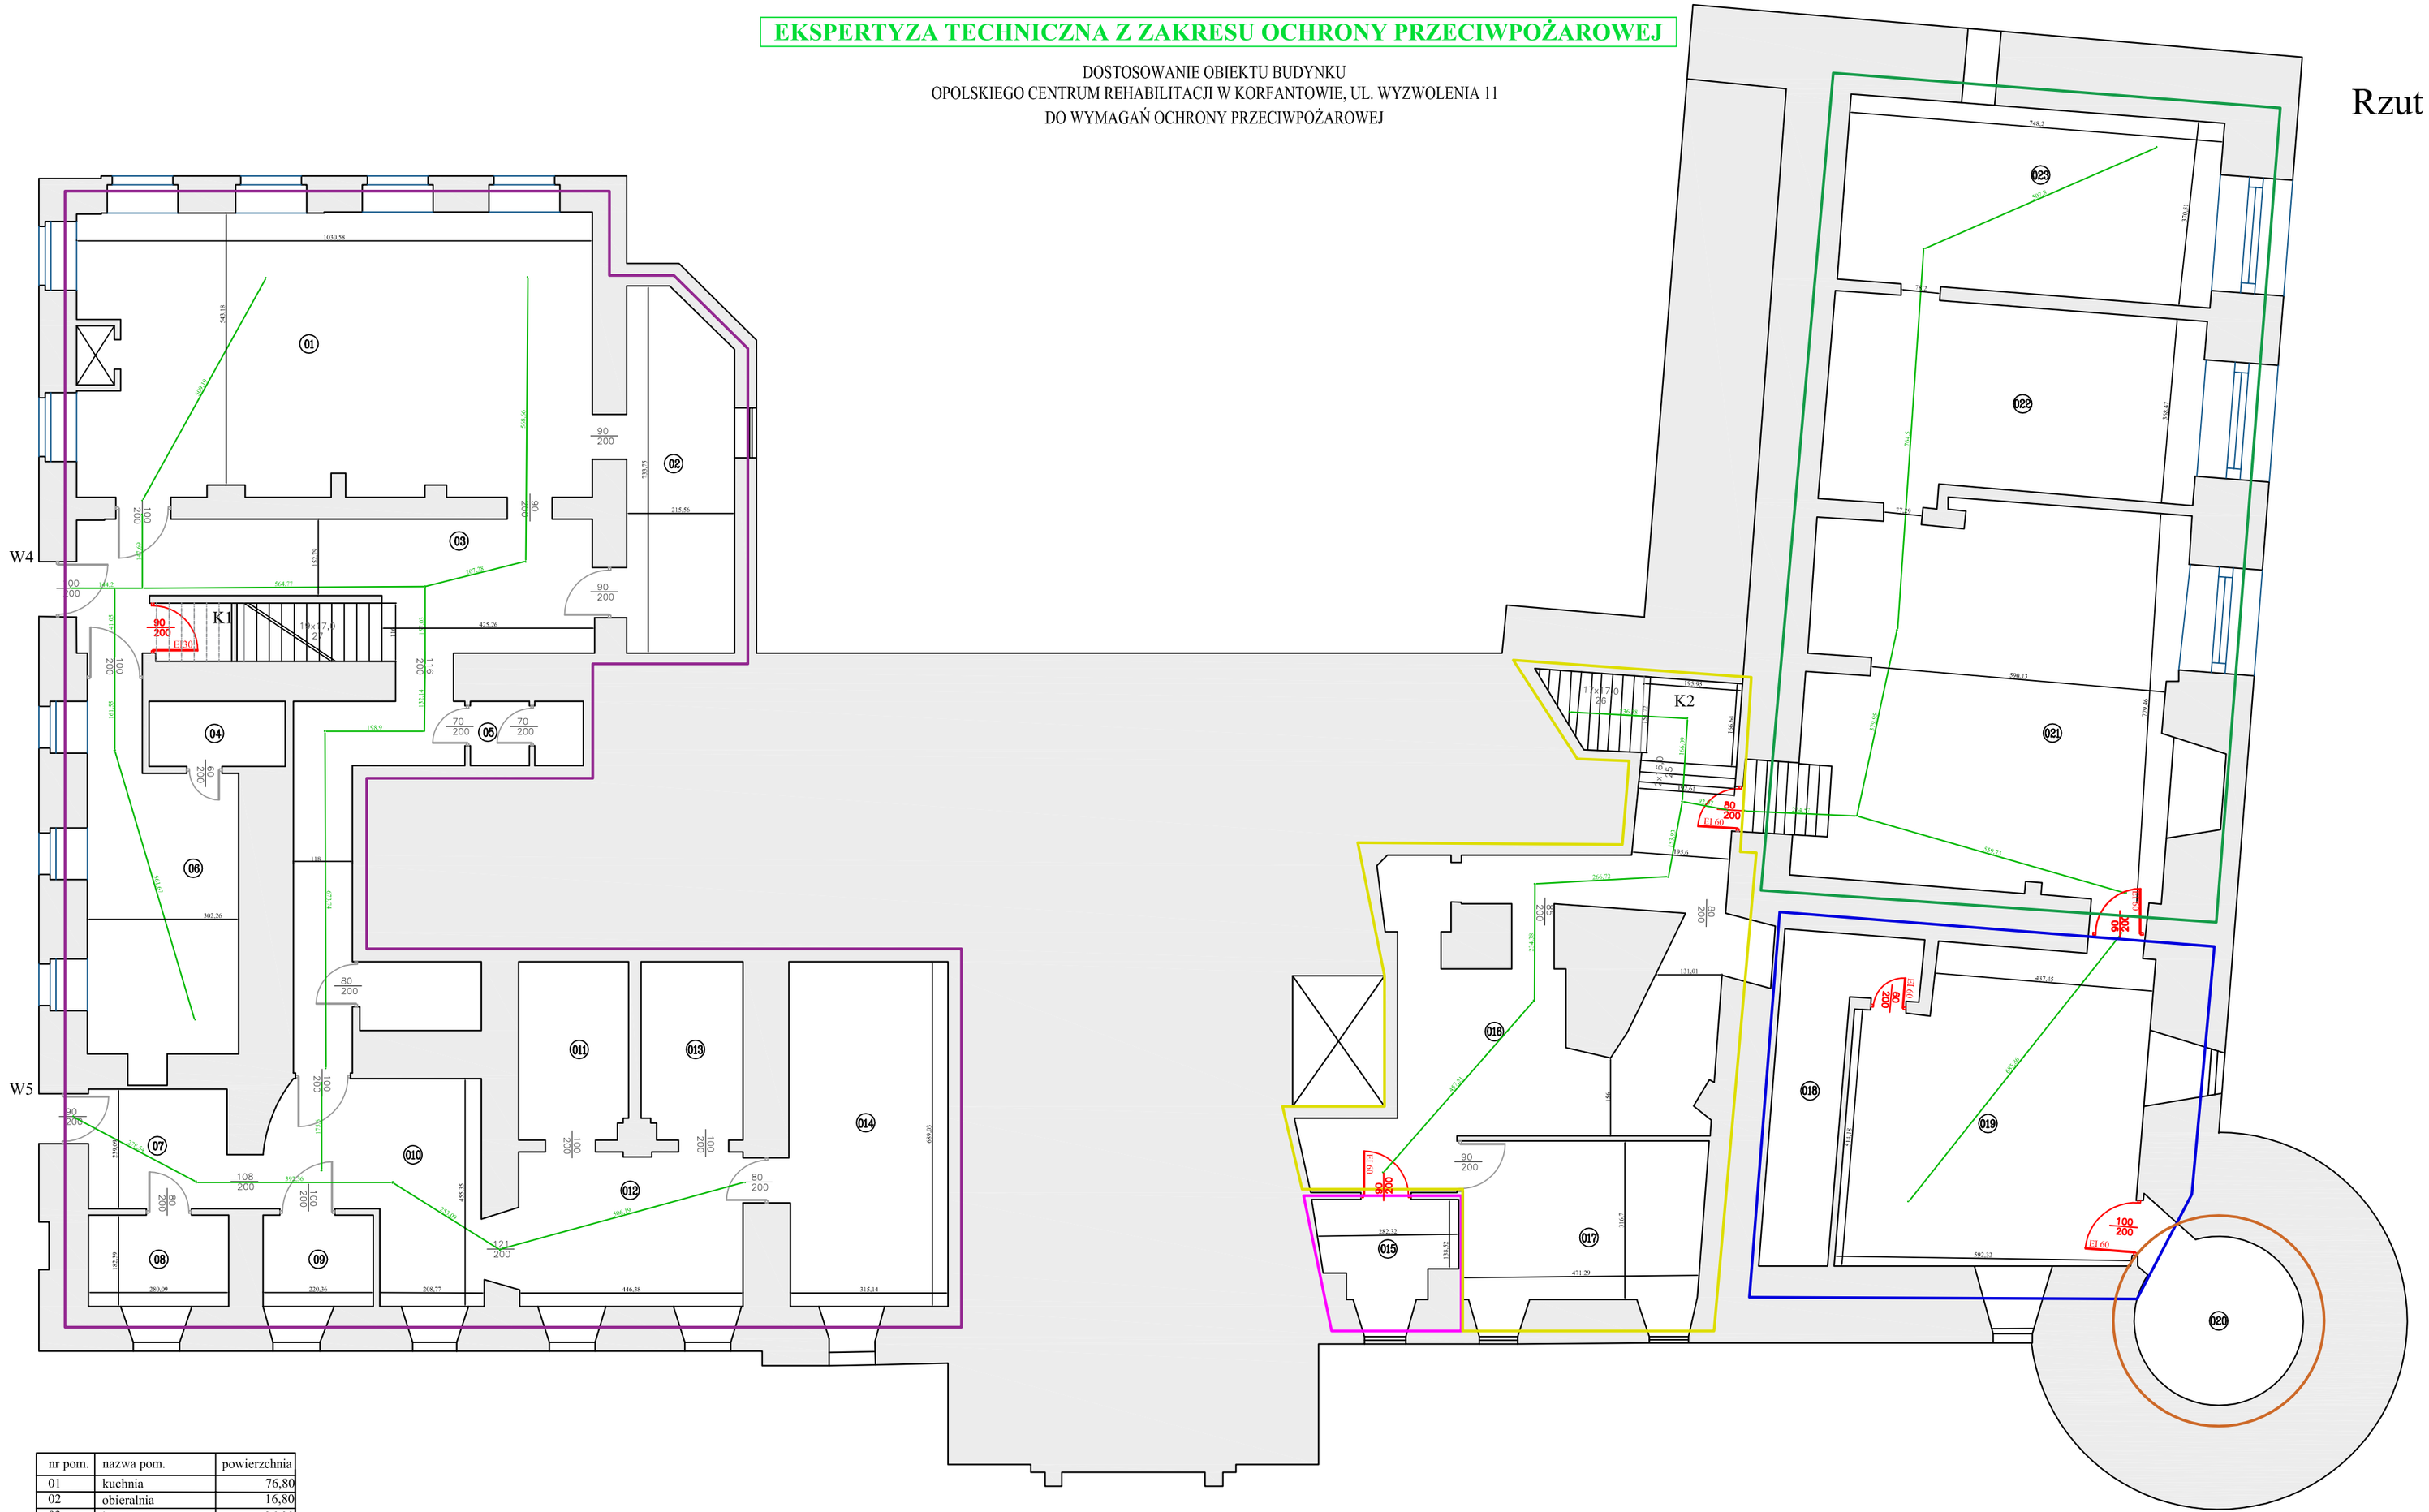

nr pom.	nazwa pom.	powierzchnia
01	kuchnia	76,80
02	obieralnia	16,80
03	korytarz	36,00
04	WC	4,20
05	WC	4,00
06	szatnia kuchni	22,70
07	przedsionek	7,80
08	magazyn	6,00
09	magazyn	5,00
010	korytarz	21,50
011	magazyn	10,20
012	korytarz	17,50
013	magazyn	9,60
014	magazyn	28,40
015	sterownia windy	6,20
016	korytarz	21,50
017	magazyn	19,80
018	węzeł c.o.	12,00
019	wymiennikownia	48,90
020	rozdz. elektryczna	12,60
021	garaż	75,40
022	garaż	34,00
023	garaż	34,20
	RAZEM	531,10

Powierzchnia wewnętrzna - 622,65 m²

INWESTYCJA:	DOSTOSOWANIE OBIEKTU BUDYNKU OPOLSKIEGO CENTRUM REHABILITACJI W KORFANTOWIE, UL. WYZWOLENIA 11 DO WYMAGAŃ OCHRONY PRZECIWPOŻAROWEJ
TEMAT:	ESPERTYZA TECHNICZNA Z ZAKRESU OCHRONY PRZECIWPOŻAROWEJ
INWESTOR:	OPOLSKIE CENTRUM REHABILITACJI UL. WYZWOLENIA 11, 48-317 KORFANTÓW
OPRACOWANIE SCHEMATÓW	„POŻ-TECH" PRZEDSIĘBIORSTWO HANDLOWO-USŁUGOWE INŻ. MIROSŁAW MUSZYŃSKI UL. SŁOWIAŃSKA 9 48-300 NYSA

OPRACOWAŁ:	SPRAWDZIŁ:	DATA:	SKALA:	NUMER RYS.:
Jarosław Kędzierski	inż. Mirosław Muszyński	20.07.2018	1:100	1

NAZWA RYSUNKU: RZUT PIWNICY