EKSPERTYZA TECHNICZNA Z ZAKRESU OCHRONY PRZECIWPOŻAROWEJ

DOSTOSOWANIE OBIEKTU BUDYNKU
OPOLSKIEGO CENTRUM REHABILITACJI W KORFANTOWIE, UL. WYZWOLENIA 11
DO WYMAGAŃ OCHRONY PRZECIWPOŻAROWEJ

Rzut parteru

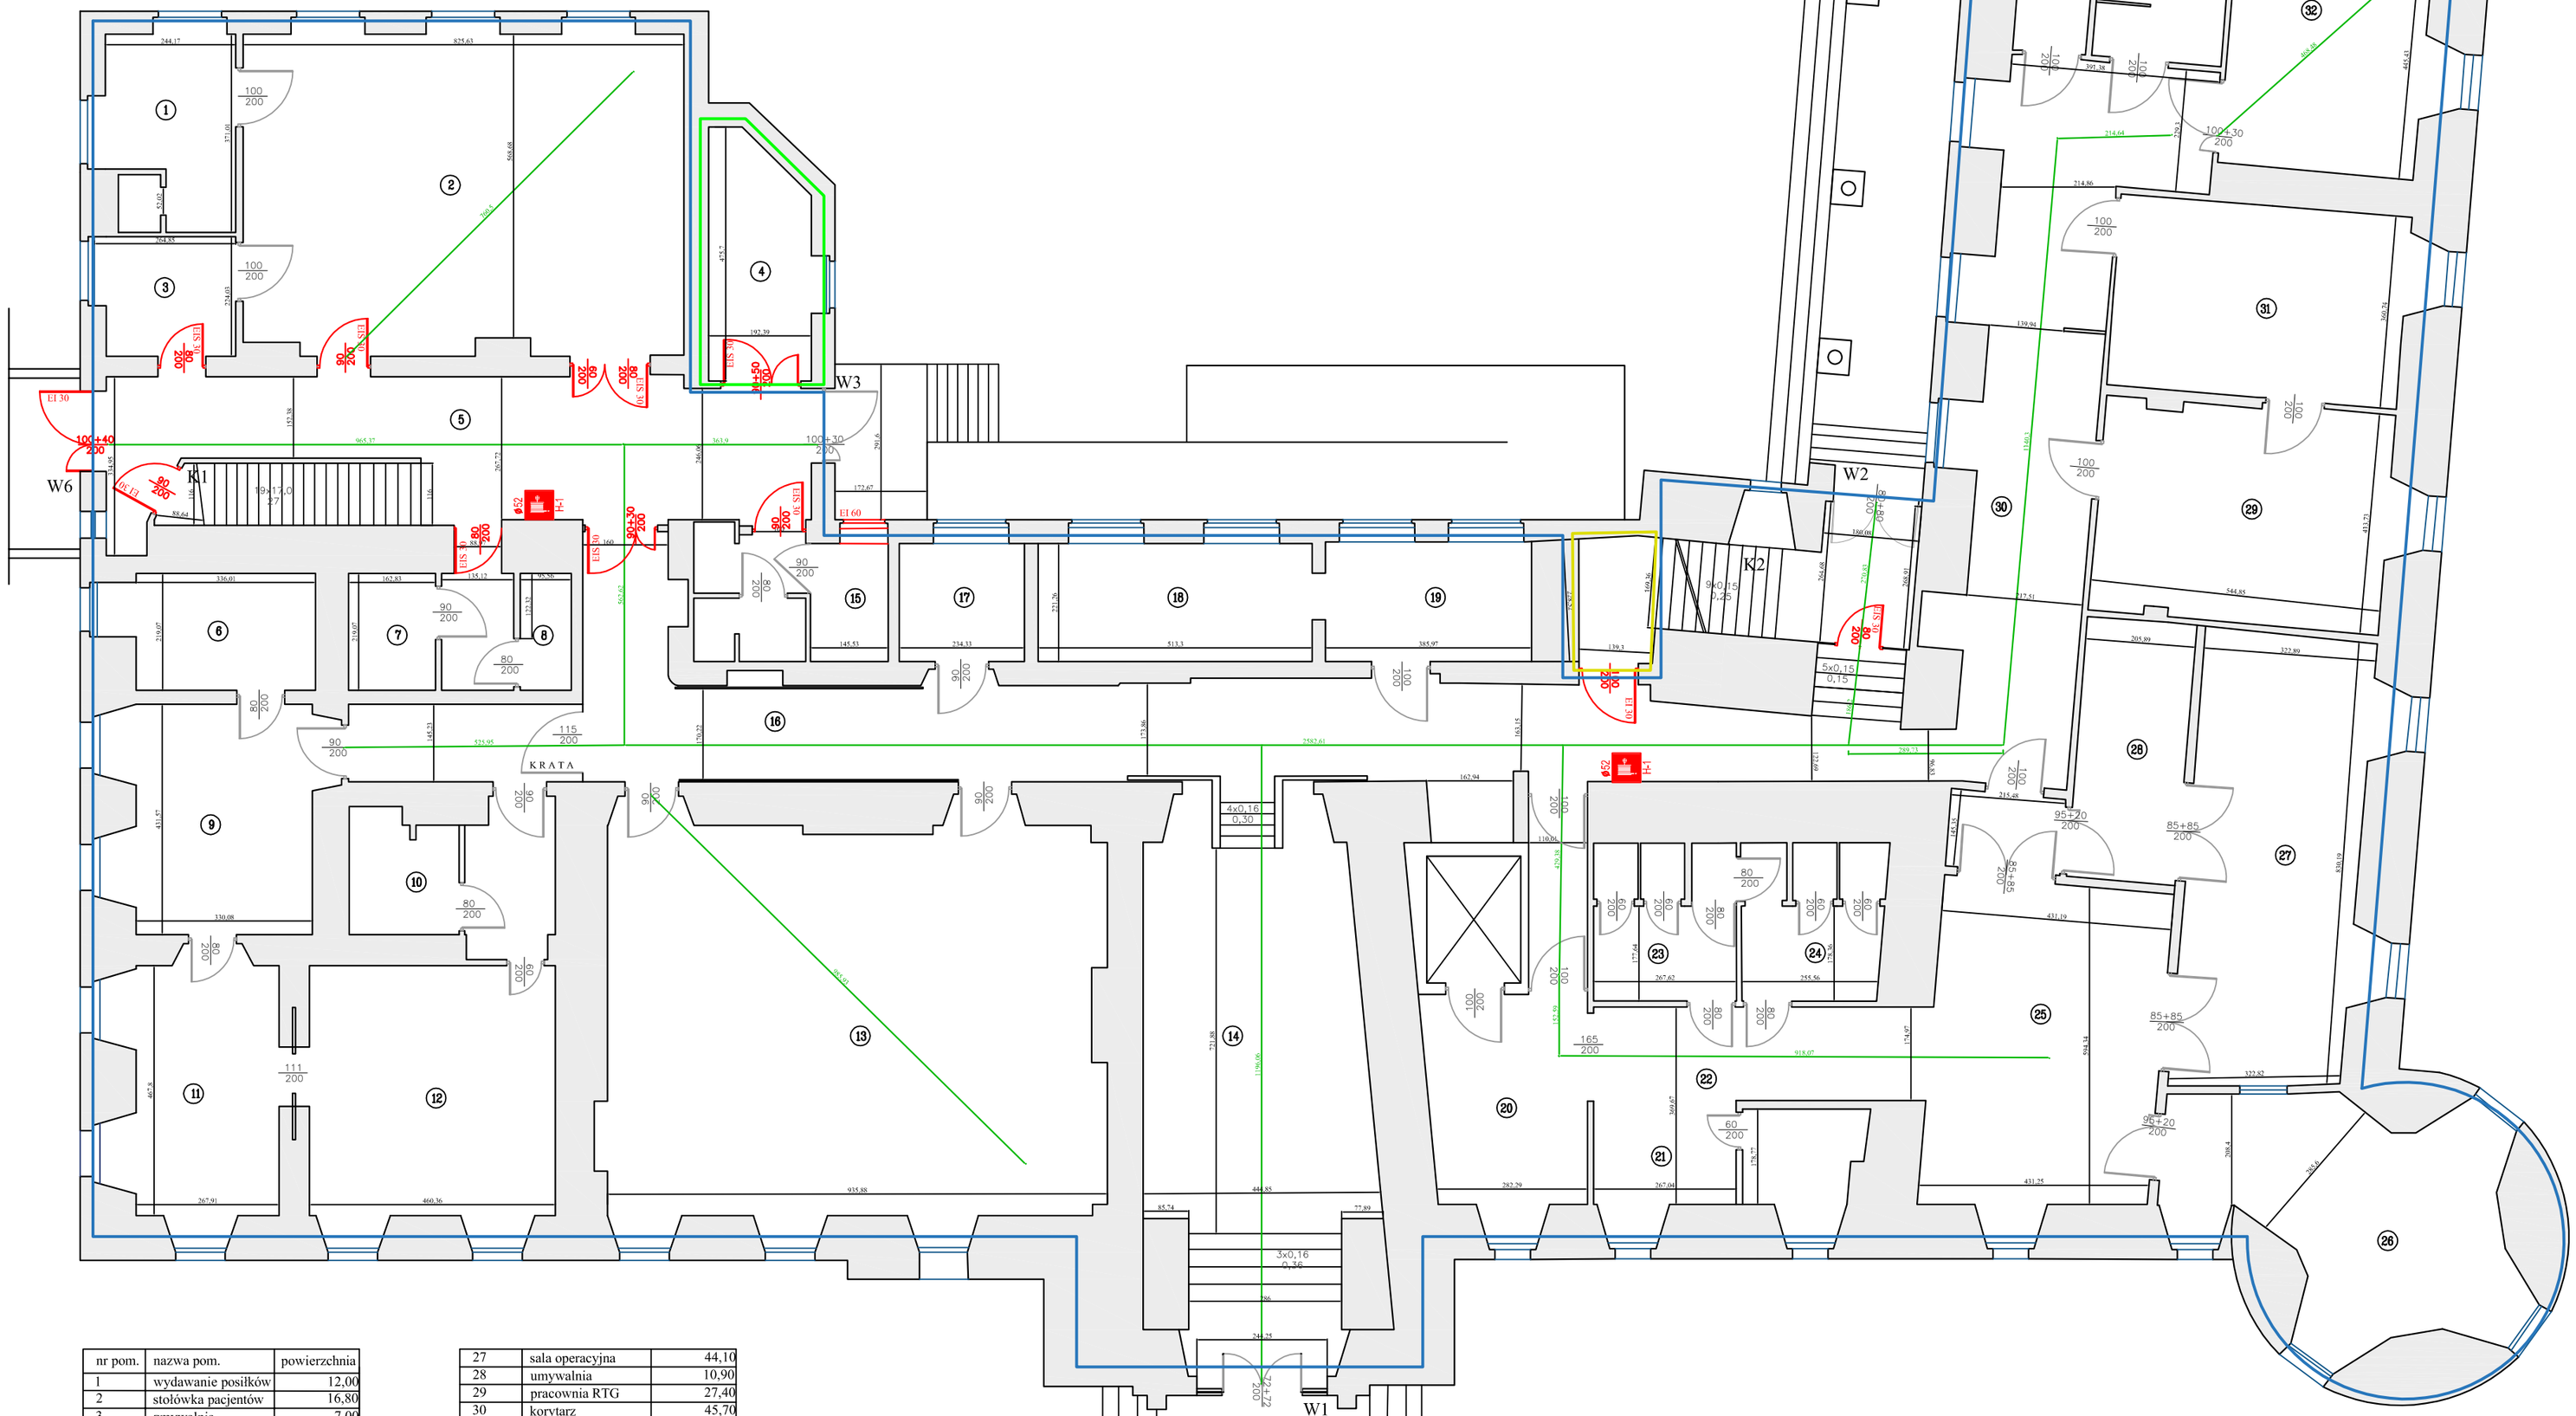

nr pom.	nazwa pom.	powierzchnia
1	wydawanie posiłków	12,00
2	stołówka pacjentów	16,80
3	zmywalnia	7,00
4	wentylatornia	10,20
5	korytarz	45,30
6	gab. dyr. ekonom.	9,50
7	WC	4,60
8	pom.pomocnicze	2,90
9	sekretariat	18,50
10	WC	10,20
11	pokój narad	15,60
12	gab. dyr. nacz.	27,10
13	sala konferencyjna	84,10
14	hall	62,40
15	WC personelu	12,60
16	korytarz	59,50
17	centrala tel.	7,10
18	archiwum	15,00
19	statystyka medyczna	17,50
20	gab. wypocz. lek.	15,70
21	pokój	11,00
22	korytarz	11,50
23	szatnia	6,50
24	szatnia	12,60
25	przyg. pacjentów	30,60
26	sterylizatornia	22,60

27	sala operacyjna	44,10
28	umywalnia	10,90
29	pracownia RTG	27,40
30	korytarz	45,70
31	terapia zajęciowa	21,00
32	wypoczywalnia	21,00
33	szatnia	6,40
34	WC	3,70
RAZEM		756,40

Powierzchnia wewnętrzna - 797,89 m²

Strefa VI - 3,43 m²

Strefa VII - 10,20 m²

Strefa VIII - 742,77 m²

INWESTYCJA:
DOSTOSOWANIE OBIEKTU BUDYNKU
OPOLSKIEGO CENTRUM REHABILITACJI W KORFANTOWIE, UL. WYZWOLENIA 11
DO WYMAGAŃ OCHRONY PRZECIWPOŻAROWEJ

TEMAT:
ESPERTYZA TECHNICZNA Z ZAKRESU
OCHRONY PRZECIWPOŻAROWEJ

INWESTOR:
OPOLSKIE CENTRUM REHABILITACJI
UL. WYZWOLENIA 11, 48-317 KORFANTÓW

OPRACOWANIE SCHEMATÓW
„POŻ-TECH"
PRZEDSIĘBIORSTWO HANDLOWO-USŁUGOWE
INŻ. MIROSŁAW MUSZYŃSKI
UL. SŁOWIAŃSKA 9 48-300 NYSA

OPRACOWAŁ:	SPRAWDZIŁ:	DATA:	SKALA:	NUMER RYS.:
Jarosław Kędzierski	inż. Mirosław Muszyński	20.07.2018	1:100	2

NAZWA RYSUNKU: RZUT PARTERU