EKSPERTYZA TECHNICZNA Z ZAKRESU OCHRONY PRZECIWPOŻAROWEJ

DOSTOSOWANIE OBIEKTU BUDYNKU
OPOLSKIEGO CENTRUM REHABILITACJI W KORFANTOWIE, UL. WYZWOLENIA 11
DO WYMAGAŃ OCHRONY PRZECIWPOŻAROWEJ

Rzut poddasza

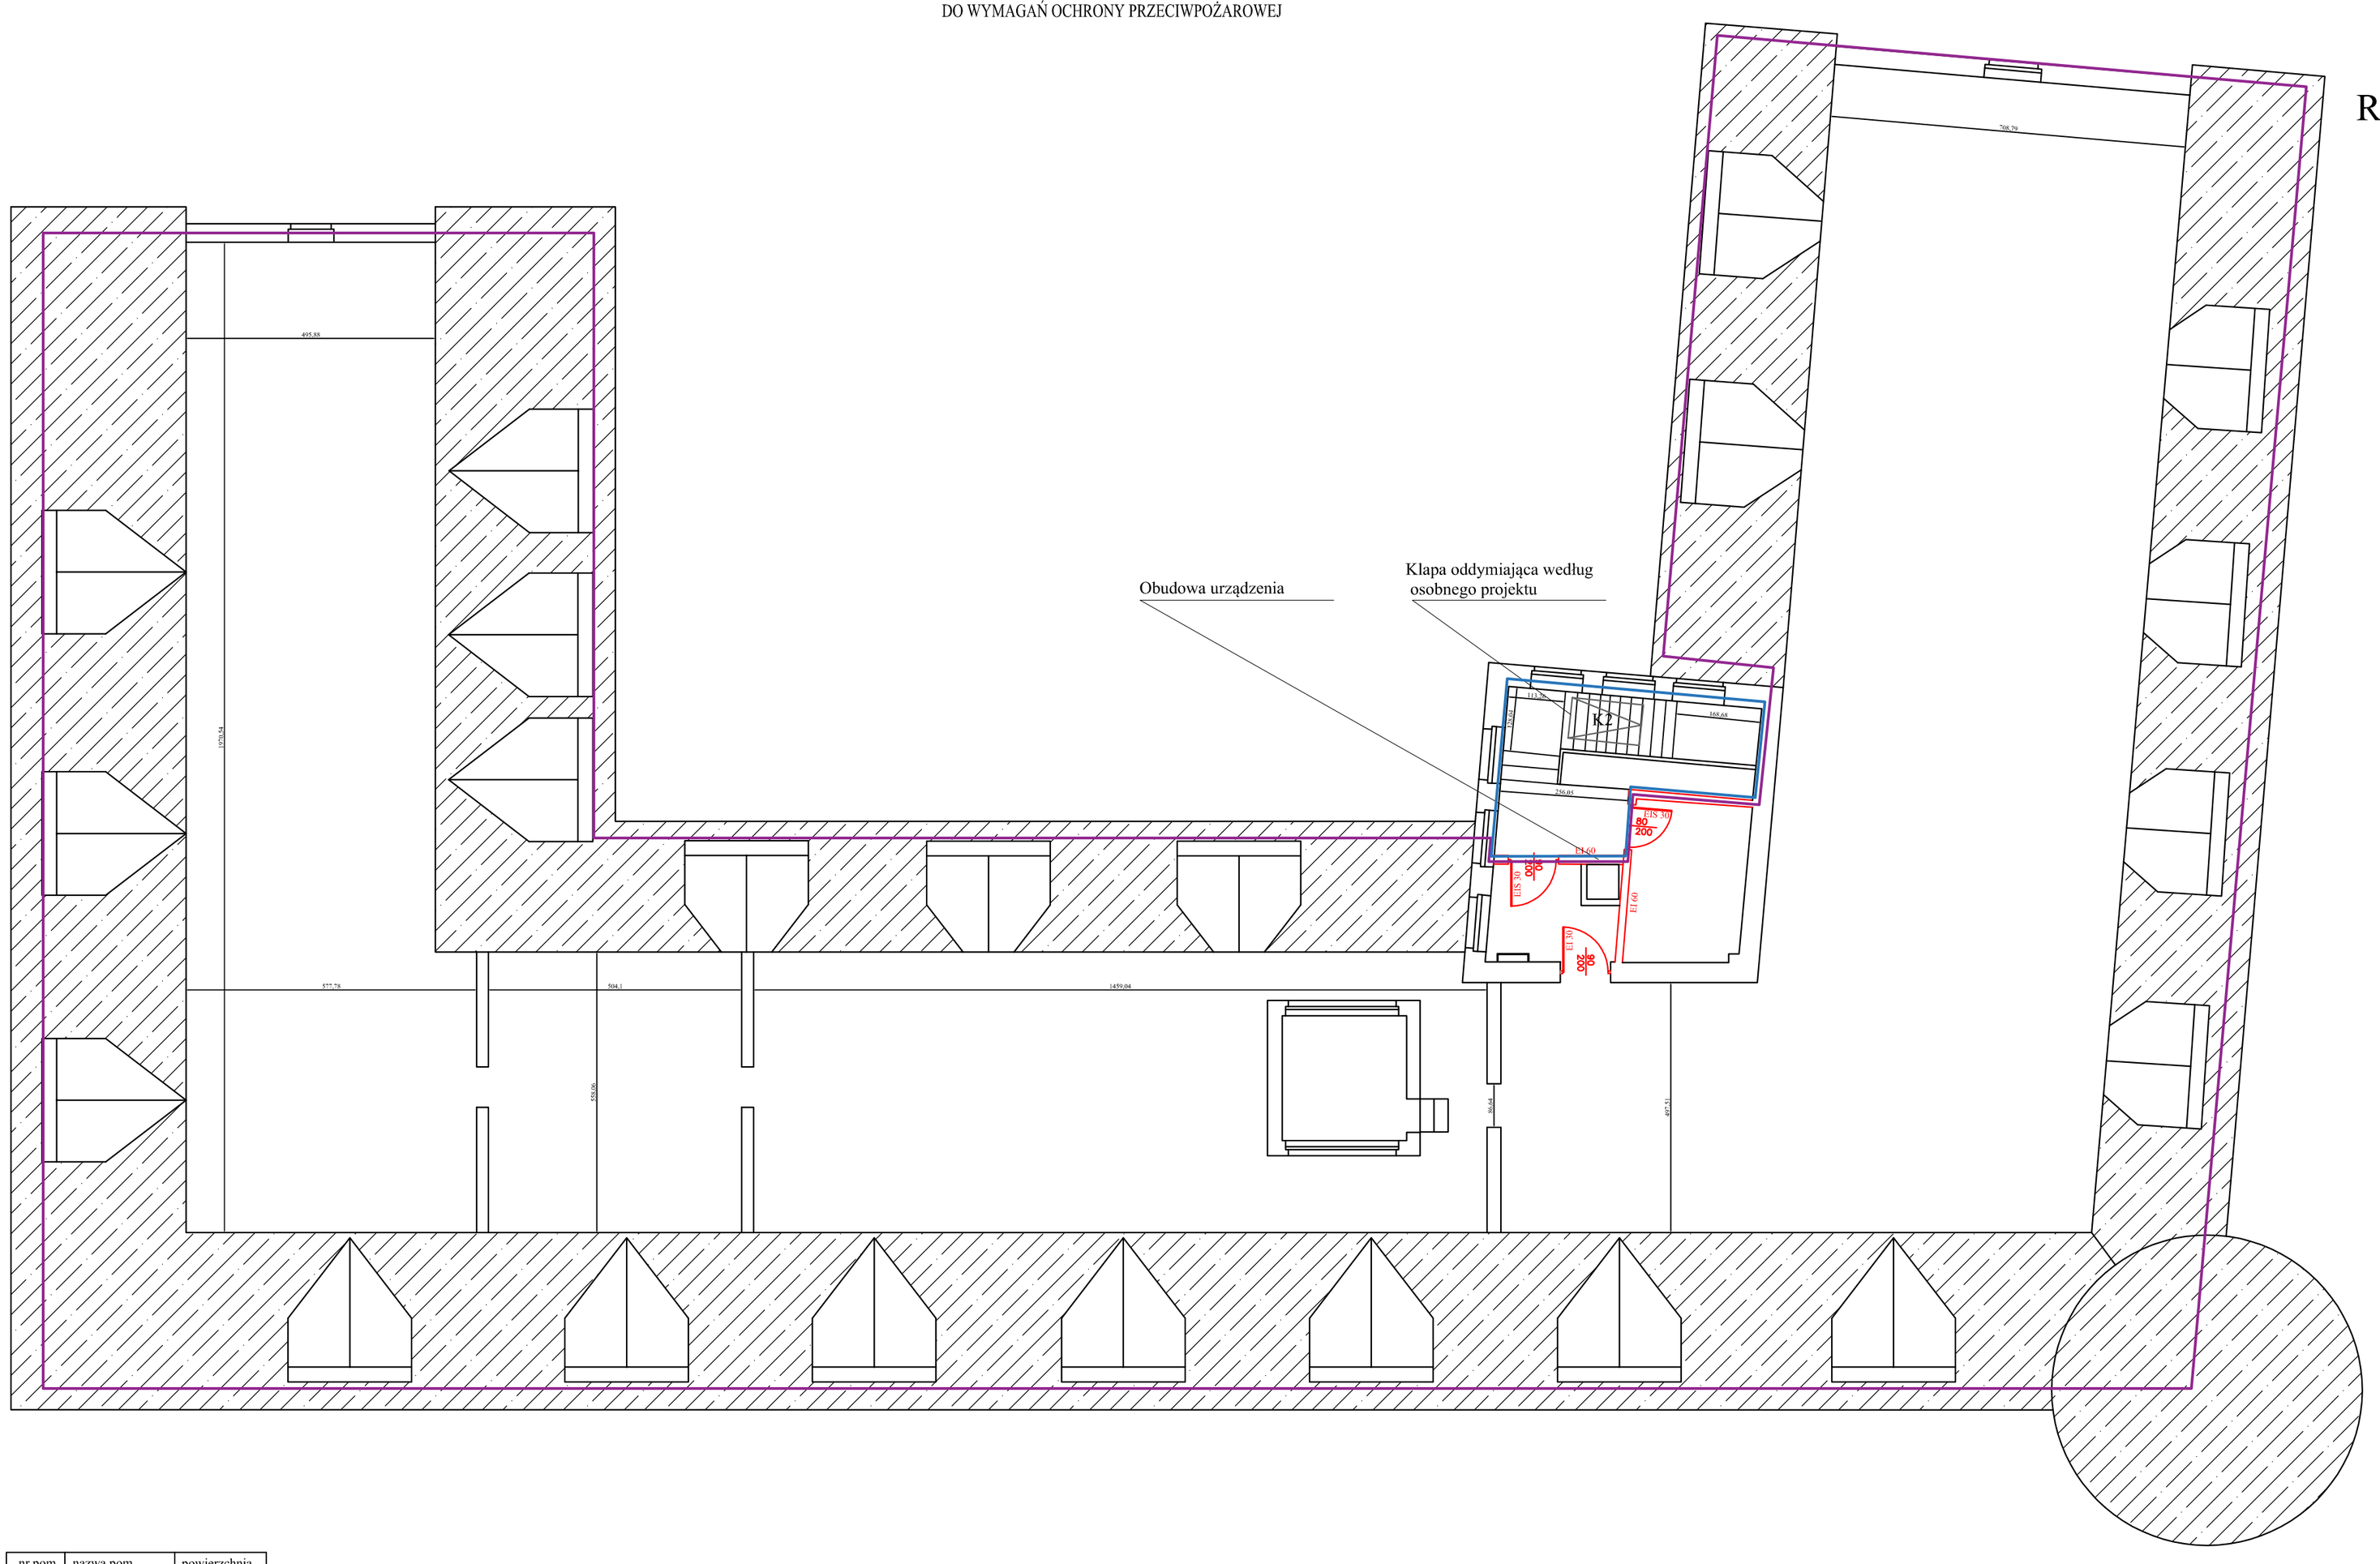

nr pom.	nazwa pom.	powierzchnia
301	strych	810,00
302	pom.gosp.	9,50
	RAZEM	819,50

Powierzchnia wewnętrzna - 880,72 m²

Strefa VIII - 10,02 m²

Strefa IX - 809,48 m²

INWESTYCJA:	DOSTOSOWANIE OBIEKTU BUDYNKU OPOLSKIEGO CENTRUM REHABILITACJI W KORFANTOWIE, UL. WYZWOLENIA 11 DO WYMAGAŃ OCHRONY PRZECIWPOŻAROWEJ
TEMAT:	ESPERTYZA TECHNICZNA Z ZAKRESU OCHRONY PRZECIWPOŻAROWEJ
INWESTOR:	OPOLSKIE CENTRUM REHABILITACJI UL. WYZWOLENIA 11, 48-317 KORFANTÓW
OPRACOWANIE SCHEMATÓW	„POŻ-TECH" PRZEDSIĘBIORSTWO HANDLOWO-USŁUGOWE INŻ. MIROSŁAW MUSZYŃSKI UL. SŁOWIAŃSKA 9 48-300 NYSA

OPRACOWAŁ:	SPRAWDZIŁ:	DATA:	SKALA:	NUMER RYS.:
Jarosław Kędzierski	inż. Mirosław Muszyński	20.07.2018	1:100	5

NAZWA RYSUNKU: RZUT PODDASZA