WIDOK - PARTER

OPOLSKIE CENTRUM REHABILITACJI W KORFANTOWIE			
PRZEDMIOT	**WIDOK - ARANŻACJA**		WIDOK
OBIEKT	OPOLSKIE CENTRUM REHABILITACJI W KORFANTOWIE		1
ADRES	ul. Wyzwolenia 11, 48-317 Korfantów		
	IMIĘ I NAZWISKO	NUMER UPRAWNIEŃ	NR. RYS.
ARCHITEKTURA	mgr inż. EWELINA GROT	09/OPOKK/2011	

WIDOK -1 PIĘTRO

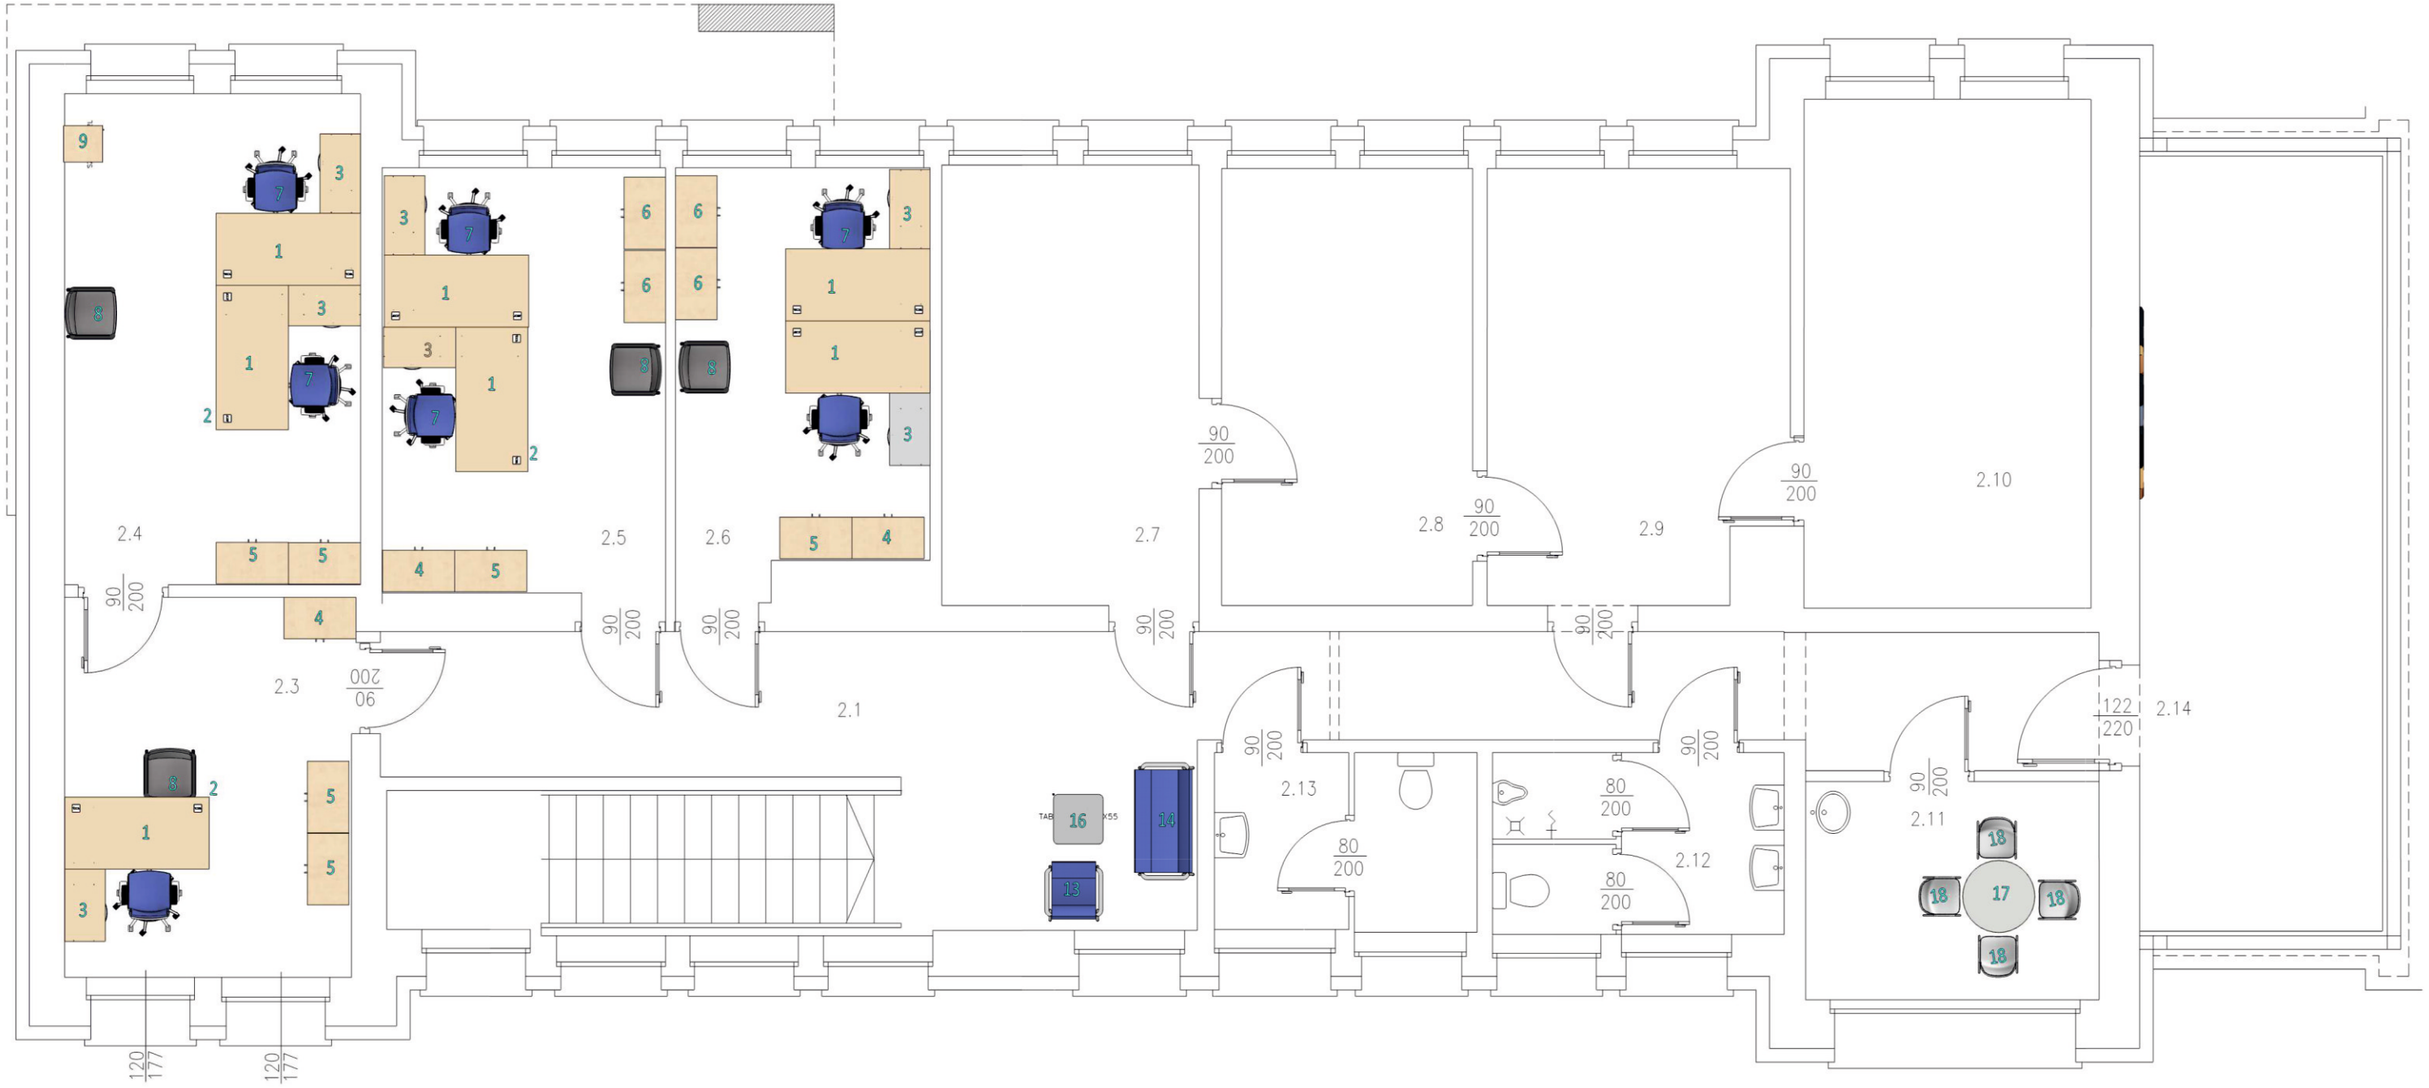

OPOLSKIE CENTRUM REHABILITACJI W KORFANTOWIE			
PRZEDMIOT	**WIDOK - ARANŻACJA**		WIDOK
OBIEKT	OPOLSKIE CENTRUM REHABILITACJI W KORFANTOWIE		1
ADRES	ul. Wyzwolenia 11, 48-317 Korfantów		
	IMIĘ I NAZWISKO	NUMER UPRAWNIEŃ	NR. RYS.
ARCHITEKTURA	mgr inż. EWELINA GROT	09/OPOKK/2011	